

DESSINEZ LE PLAN DE VOTRE PIÈCE

CONSEILS PRATIQUES POUR LA RÉALISATION DE LA PIÈCE OU SERA INSTALLÉE
VOTRE CUISINE, SALLE DE BAIN OU DRESSING



1 MESUREZ ET DESSINEZ

Ci-contre le plan de votre pièce à l'échelle 1/20^{ème} de mur à mur,

- en excluant les plinthes
- en mentionnant toutes les dimensions en cm
- en mentionnant la hauteur sous plafond

Rappel : Echelle 1/20^{ème} : 1 cm sur dessin = 2 carreaux = 20 cm en réel

2 REPORTEZ SUR VOTRE PLAN, L'EMPLACEMENT DES INSTALLATIONS FIXES EXISTANTES

Dessinez le sens d'ouverture

- Des portes
- Des fenêtres (reportez les hauteurs sous fenêtres)

Positionnez

- Les alimentations en eau et au gaz
- Les arrivées électriques, interrupteurs et prises de courant
- Les radiateurs
- Les évacuations des eaux usées
- Les conduits de cheminée
- La ventilation

3 EXEMPLE (ici à l'échelle 1/50^{ème})

Symboles



Interrupteur



Sortie de fil



Prise 10/16 A + T



Robinet eau froide




Robinet eau chaude




Robinet gaz



Évacuation

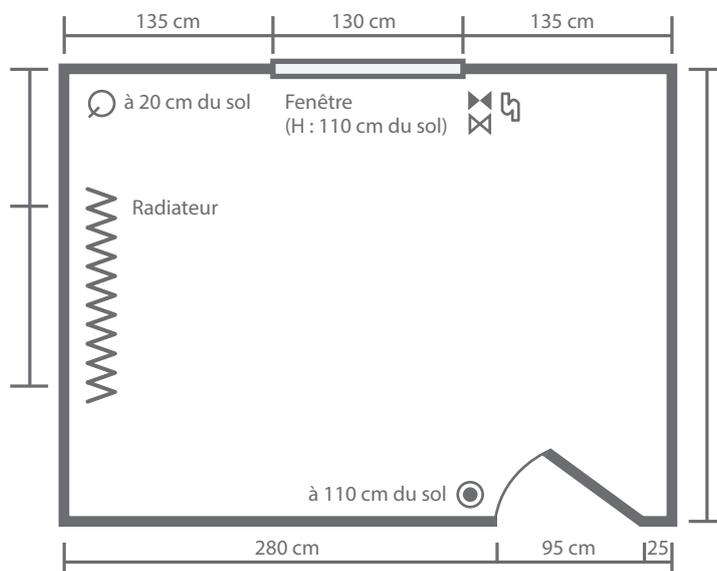

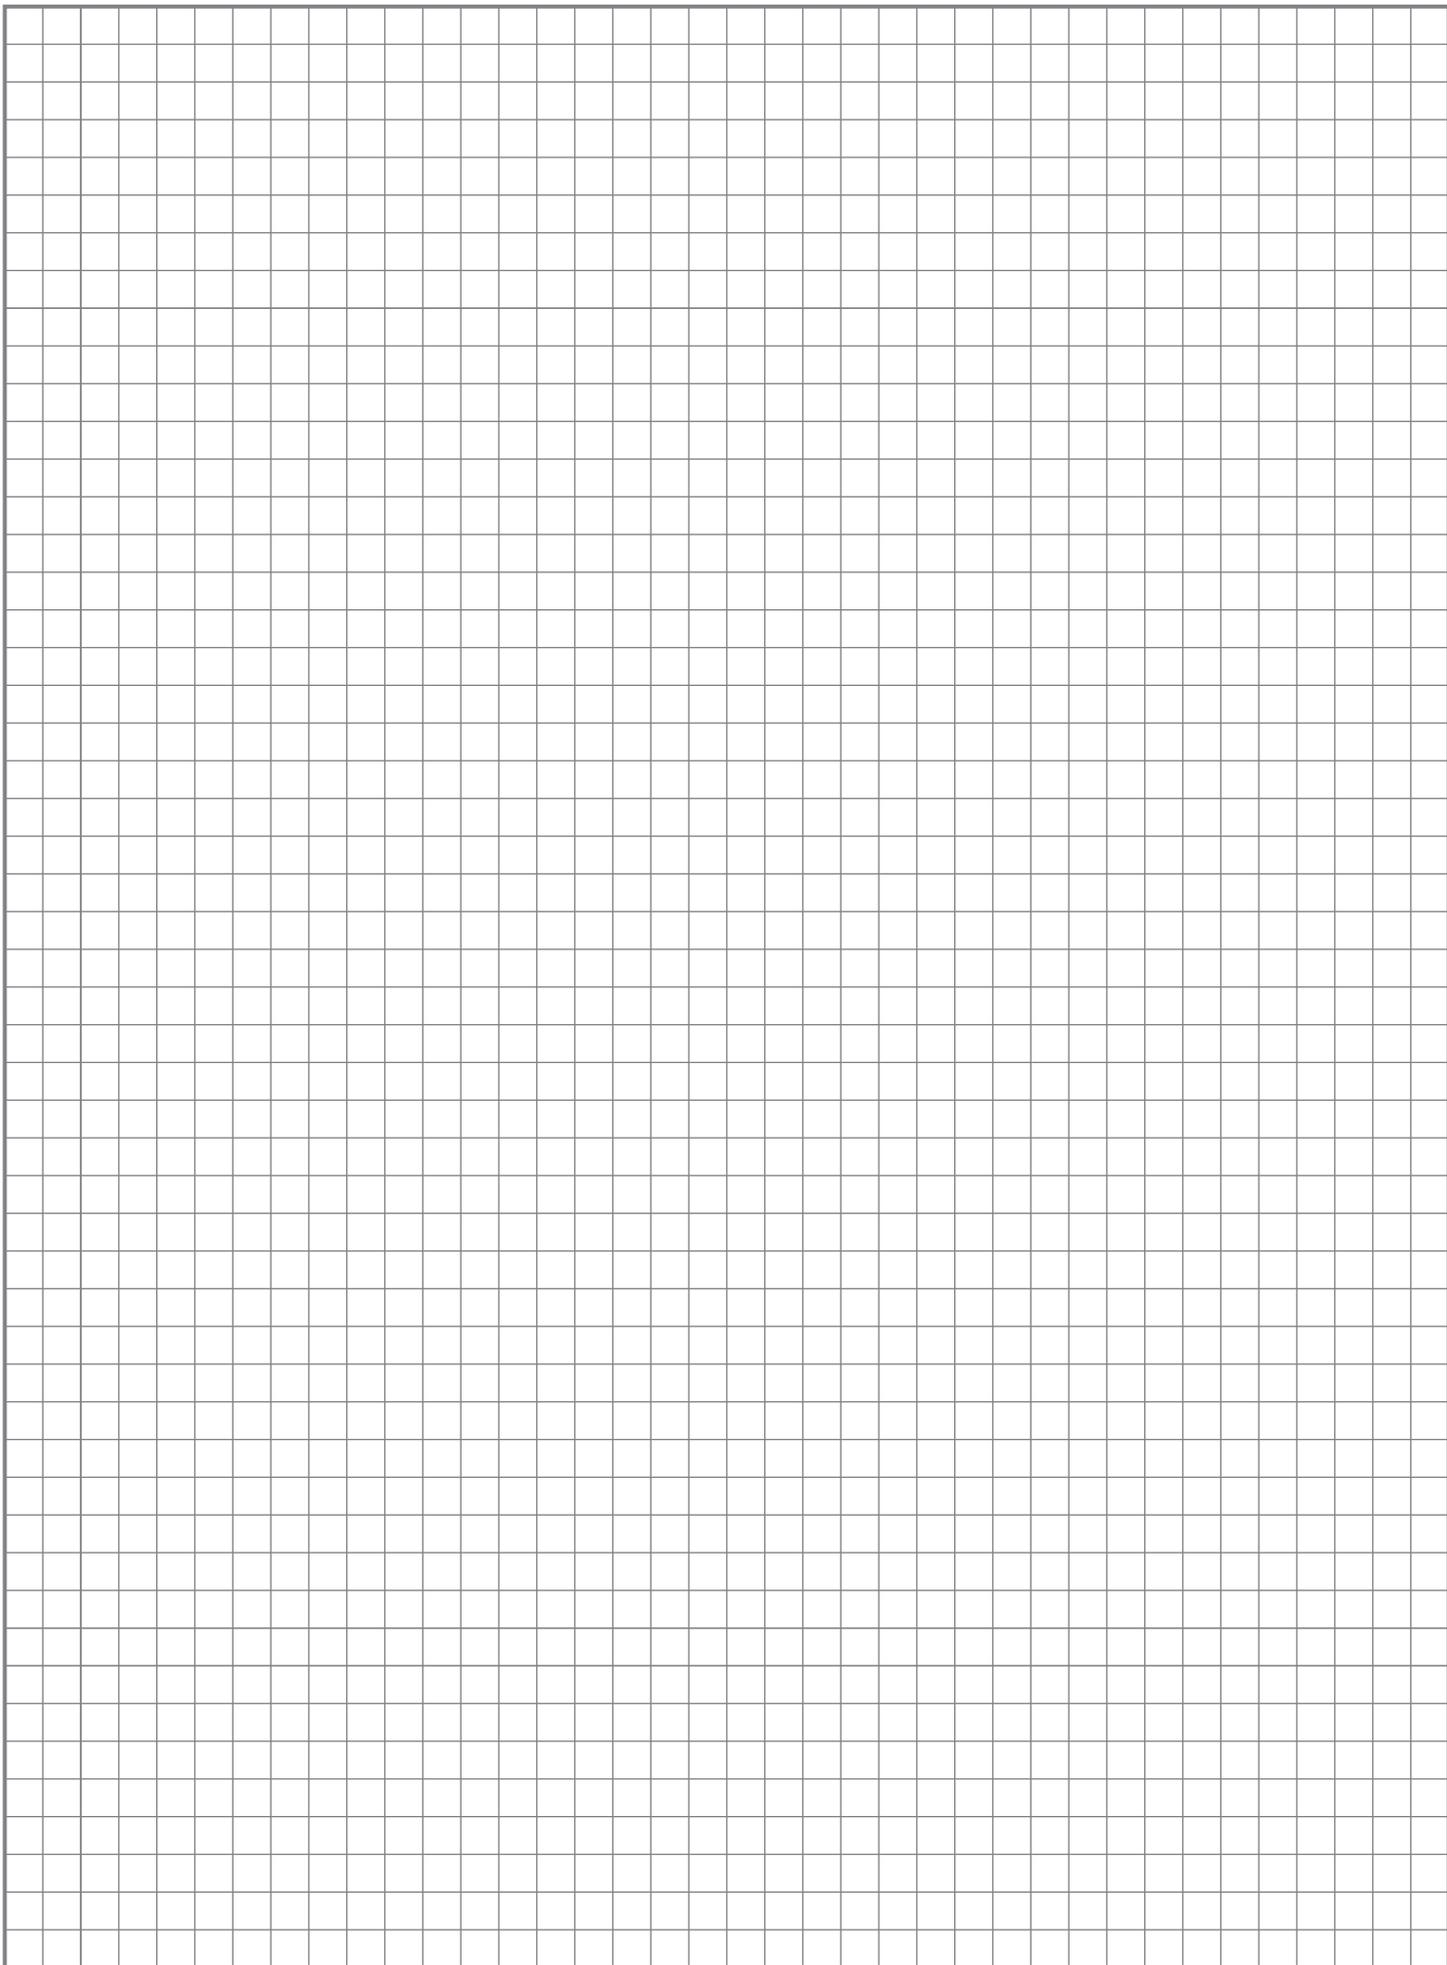

■ Hauteur sous plafond : cm